
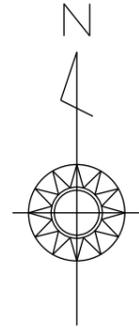


土地利用計画図
給水計画平面図

縮尺:1/250

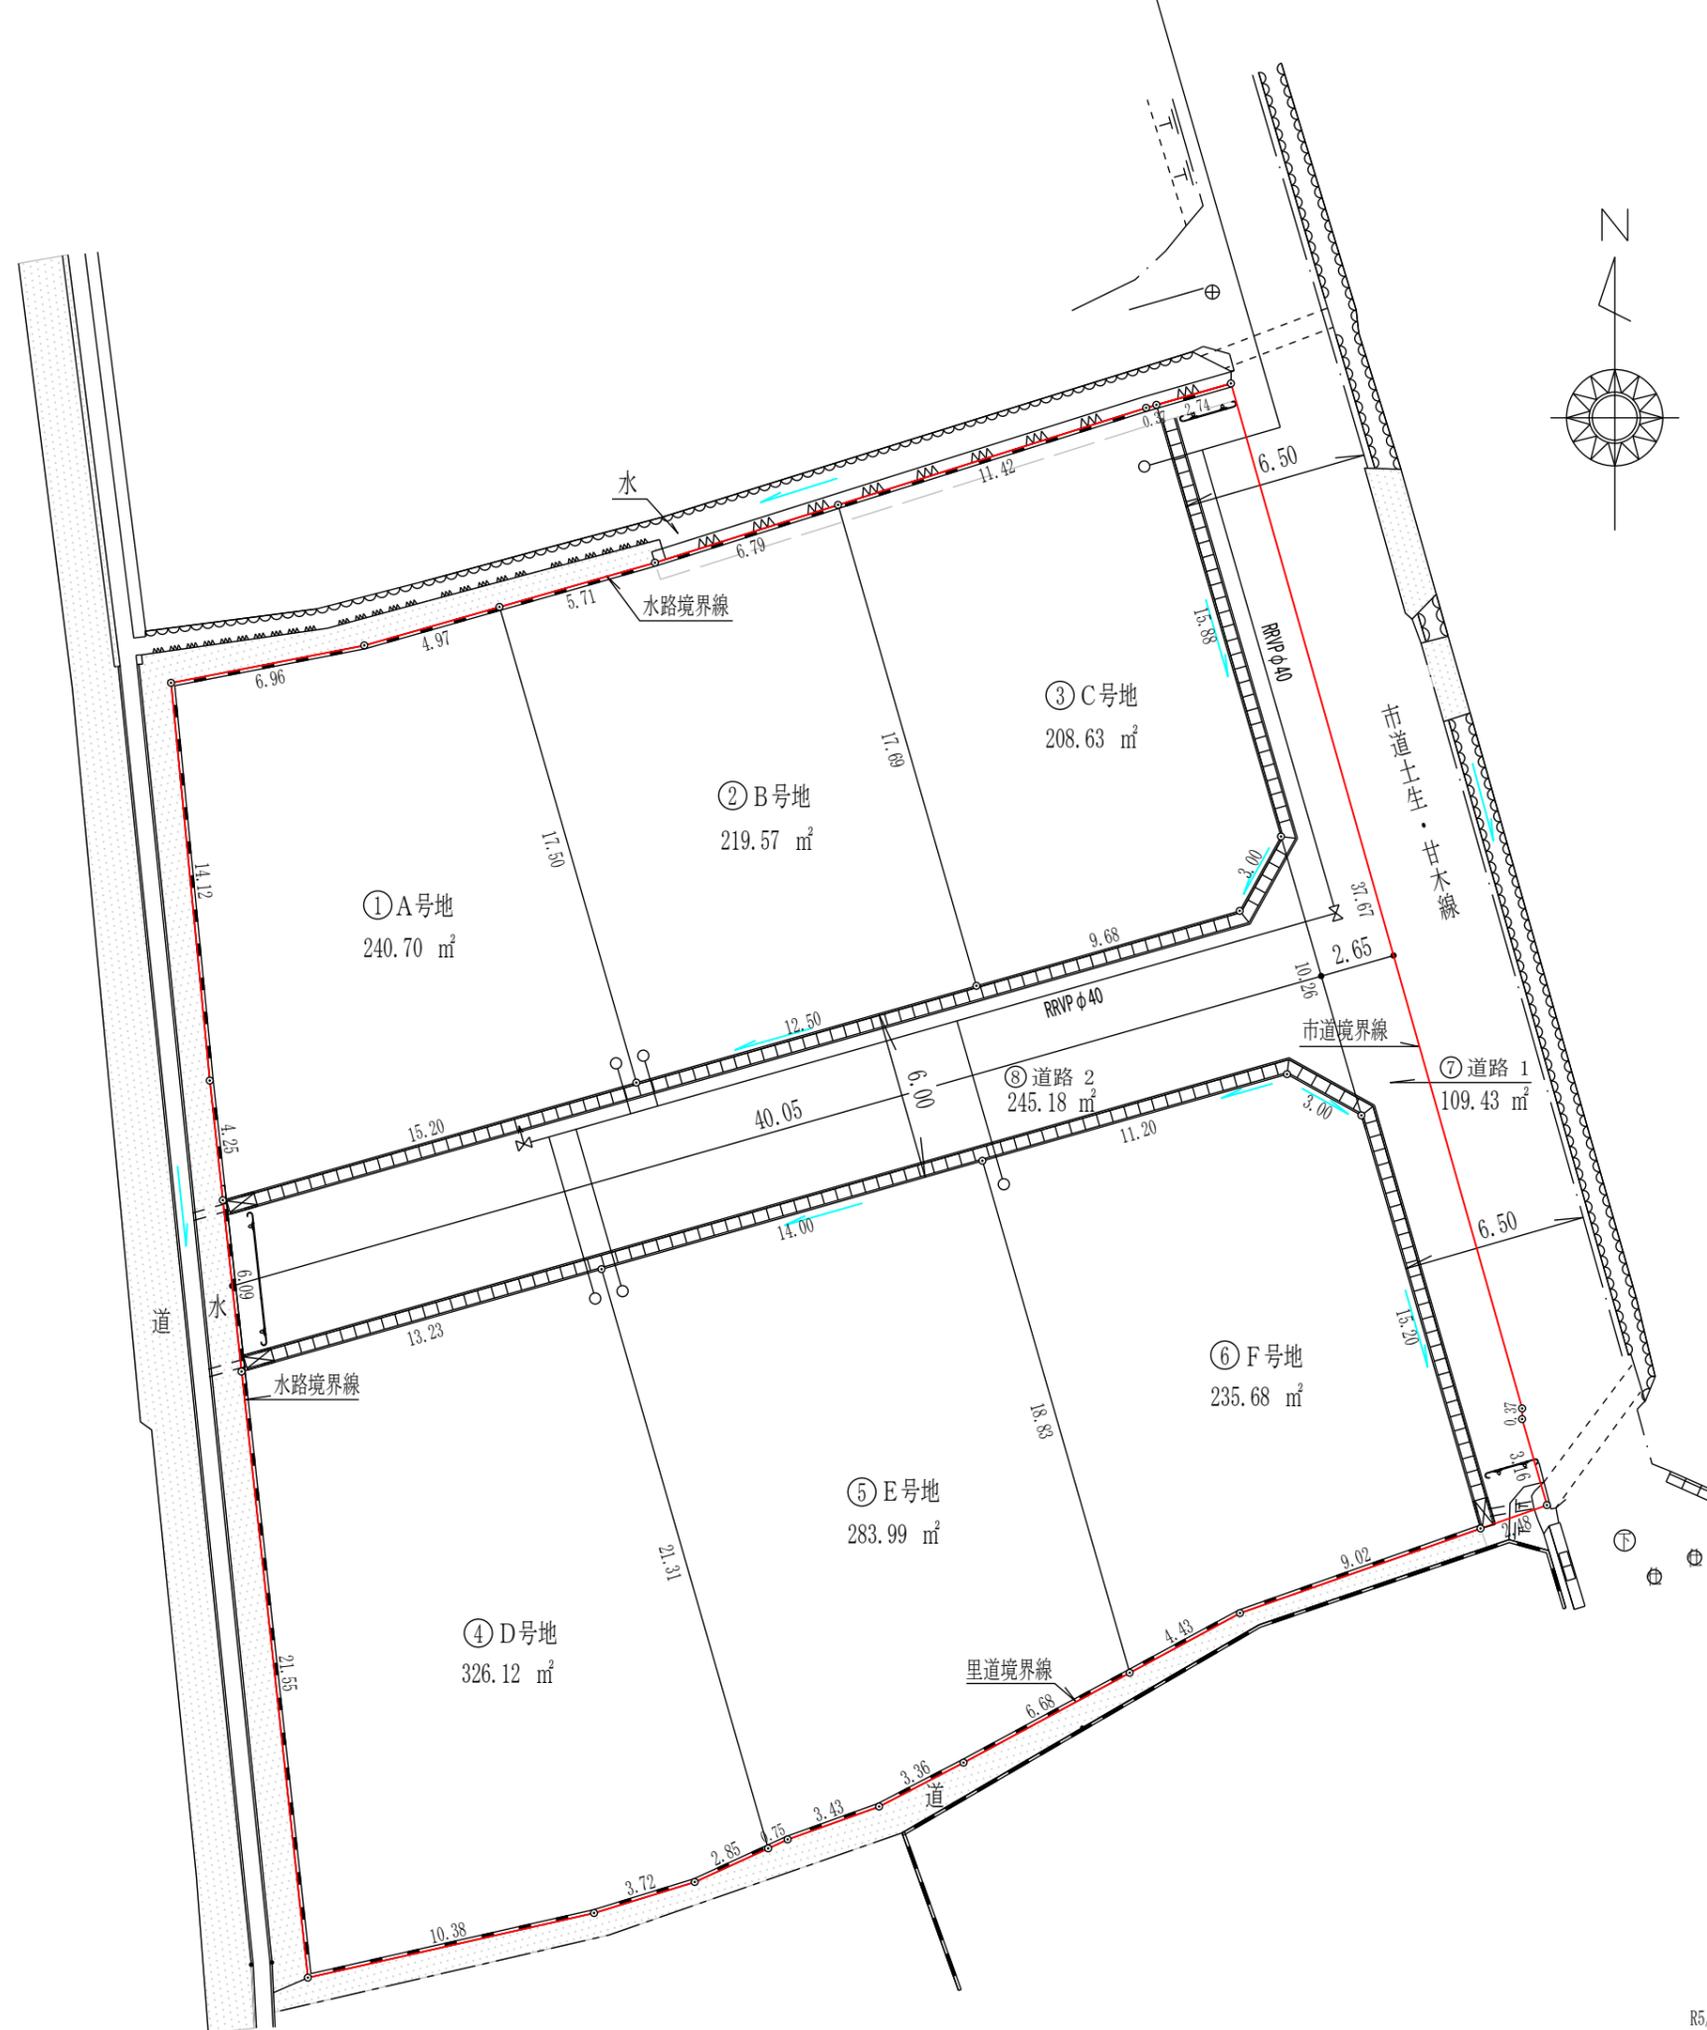

面積一覧表

地番名	面積
A号地	240.703998 m ²
B号地	219.572348 m ²
C号地	208.631049 m ²
D号地	326.125031 m ²
E号地	283.998597 m ²
F号地	235.682888 m ²
道路 1	109.434880 m ²
道路 2	245.181988 m ²
合計(開発面積)	1869.330779 m ²

佐賀市東与賀町大字下古賀1209-1
石丸事務所
代表 石丸 隆幸
TEL 0952-45-8876