

地番	2720-1、2720-3ないし 2720-20
----	-----------------------------

地 積 測 量 図

土地の所在	神崎市神埼町田道ケ里字平六本松
-------	-----------------

地番	⑯ 2720-17			
測点	Xn	Yn	(Xn+1 - Xn-1)Yn	距離
K17	35403.597	-58106.001	752182.182945	13.29
K05	35390.576	-58103.299	1159160.815050	7.07
XK30	35383.647	-58101.862	482129.250876	10.62
A53	35382.278	-58112.402	-411900.705376	8.62
A52	35390.735	-58114.119	-1048030.022046	9.64
A51	35400.312	-58115.276	-604573.216228	2.73
XK02	35401.138	-58117.879	-186500.273711	11.74
K18	35403.521	-58106.375	-142883.576125	0.38
倍面積			-415.544615	
面積			207.772307	
地積			207.77	m ²

地番	⑰ 2720-18			
測点	Xn	Yn	(Xn+1 - Xn-1)Yn	距離
XK16	35404.910	-58099.643	105334.652759	3.16
B11	35401.784	-58099.136	140890.404800	6.02
XK15	35402.485	-58093.151	863728.969068	15.89
K09	35386.916	-58089.935	937164.921355	2.87
K88	35386.352	-58092.752	-160219.810016	5.37
K89	35389.674	-58096.972	-245401.609728	6.39
K05	35390.576	-58103.299	-808972.231977	13.29
K17	35403.597	-58106.001	-832891.418334	6.49
倍面積			-366.122073	
面積			183.061036	
地積			183.06	m ²

地番	⑱ 2720-19			
測点	Xn	Yn	(Xn+1 - Xn-1)Yn	距離
B10	35403.288	-58086.286	843529.045292	15.43
XK10	35387.963	-58084.421	950958.140612	5.61
K09	35386.916	-58089.935	-843582.036070	15.89
XK15	35402.485	-58093.151	-951101.068172	6.91
倍面積			-195.918338	
面積			97.959169	
地積			97.95	m ²

地番	⑲ 2720-20			
測点	Xn	Yn	(Xn+1 - Xn-1)Yn	距離
K05	35390.576	-58103.299	-350188.583073	6.39
K89	35389.674	-58096.972	245401.609728	5.37
K88	35386.352	-58092.752	160219.810016	2.87
K09	35386.916	-58089.935	-93582.885285	5.61
XK10	35387.963	-58084.421	56516.141633	2.03
B8	35385.943	-58084.175	250691.299300	17.83
XK30	35383.647	-58101.862	-269185.926646	7.07
倍面積			-128.534327	
面積			64.267163	
地積			64.26	m ²

面積一覧表

地番名	面積
2720-1	260.293963 m ²
2720-3	224.625114 m ²
2720-4	222.037954 m ²
2720-5	2.737106 m ²
2720-6	153.997222 m ²
2720-7	71.302652 m ²
2720-8	186.826065 m ²
2720-9	4.602254 m ²
2720-10	0.180840 m ²
2720-11	206.371648 m ²
2720-12	131.566429 m ²
2720-13	213.713048 m ²
2720-14	201.941253 m ²
2720-15	15.041484 m ²
2720-16	145.955137 m ²
2720-17	207.772307 m ²
2720-18	183.061036 m ²
2720-19	97.959169 m ²
2720-20	64.267163 m ²
合計	2594.251844 m ²

本測量に使用した基準点

測点名	X座標	Y座標	備考
No. 2-4	35424.979	-57903.805	神崎市基準点
TA1	35394.584	-58038.625	神崎市基準点

引照点座標一覧

測点名	X座標	Y座標	標識
TIN-1	35430.978	-58090.350	金属鉋
TIN-2	35419.000	-58140.567	金属鉋


作成者	土地家屋調査士 佐賀市東与賀町大字下古賀1209-1 石丸 隆 幸	申請人	株式会社 トーヨーハウジング 代表取締役 吉岡 政弘	縮尺	1/
(令和 3年 9月 3日作成)					

地番 3004-1、3004-4ないし
2720-21

地積測量図

1
5

土地の所在 神崎市神埼町田道ケ里字四区

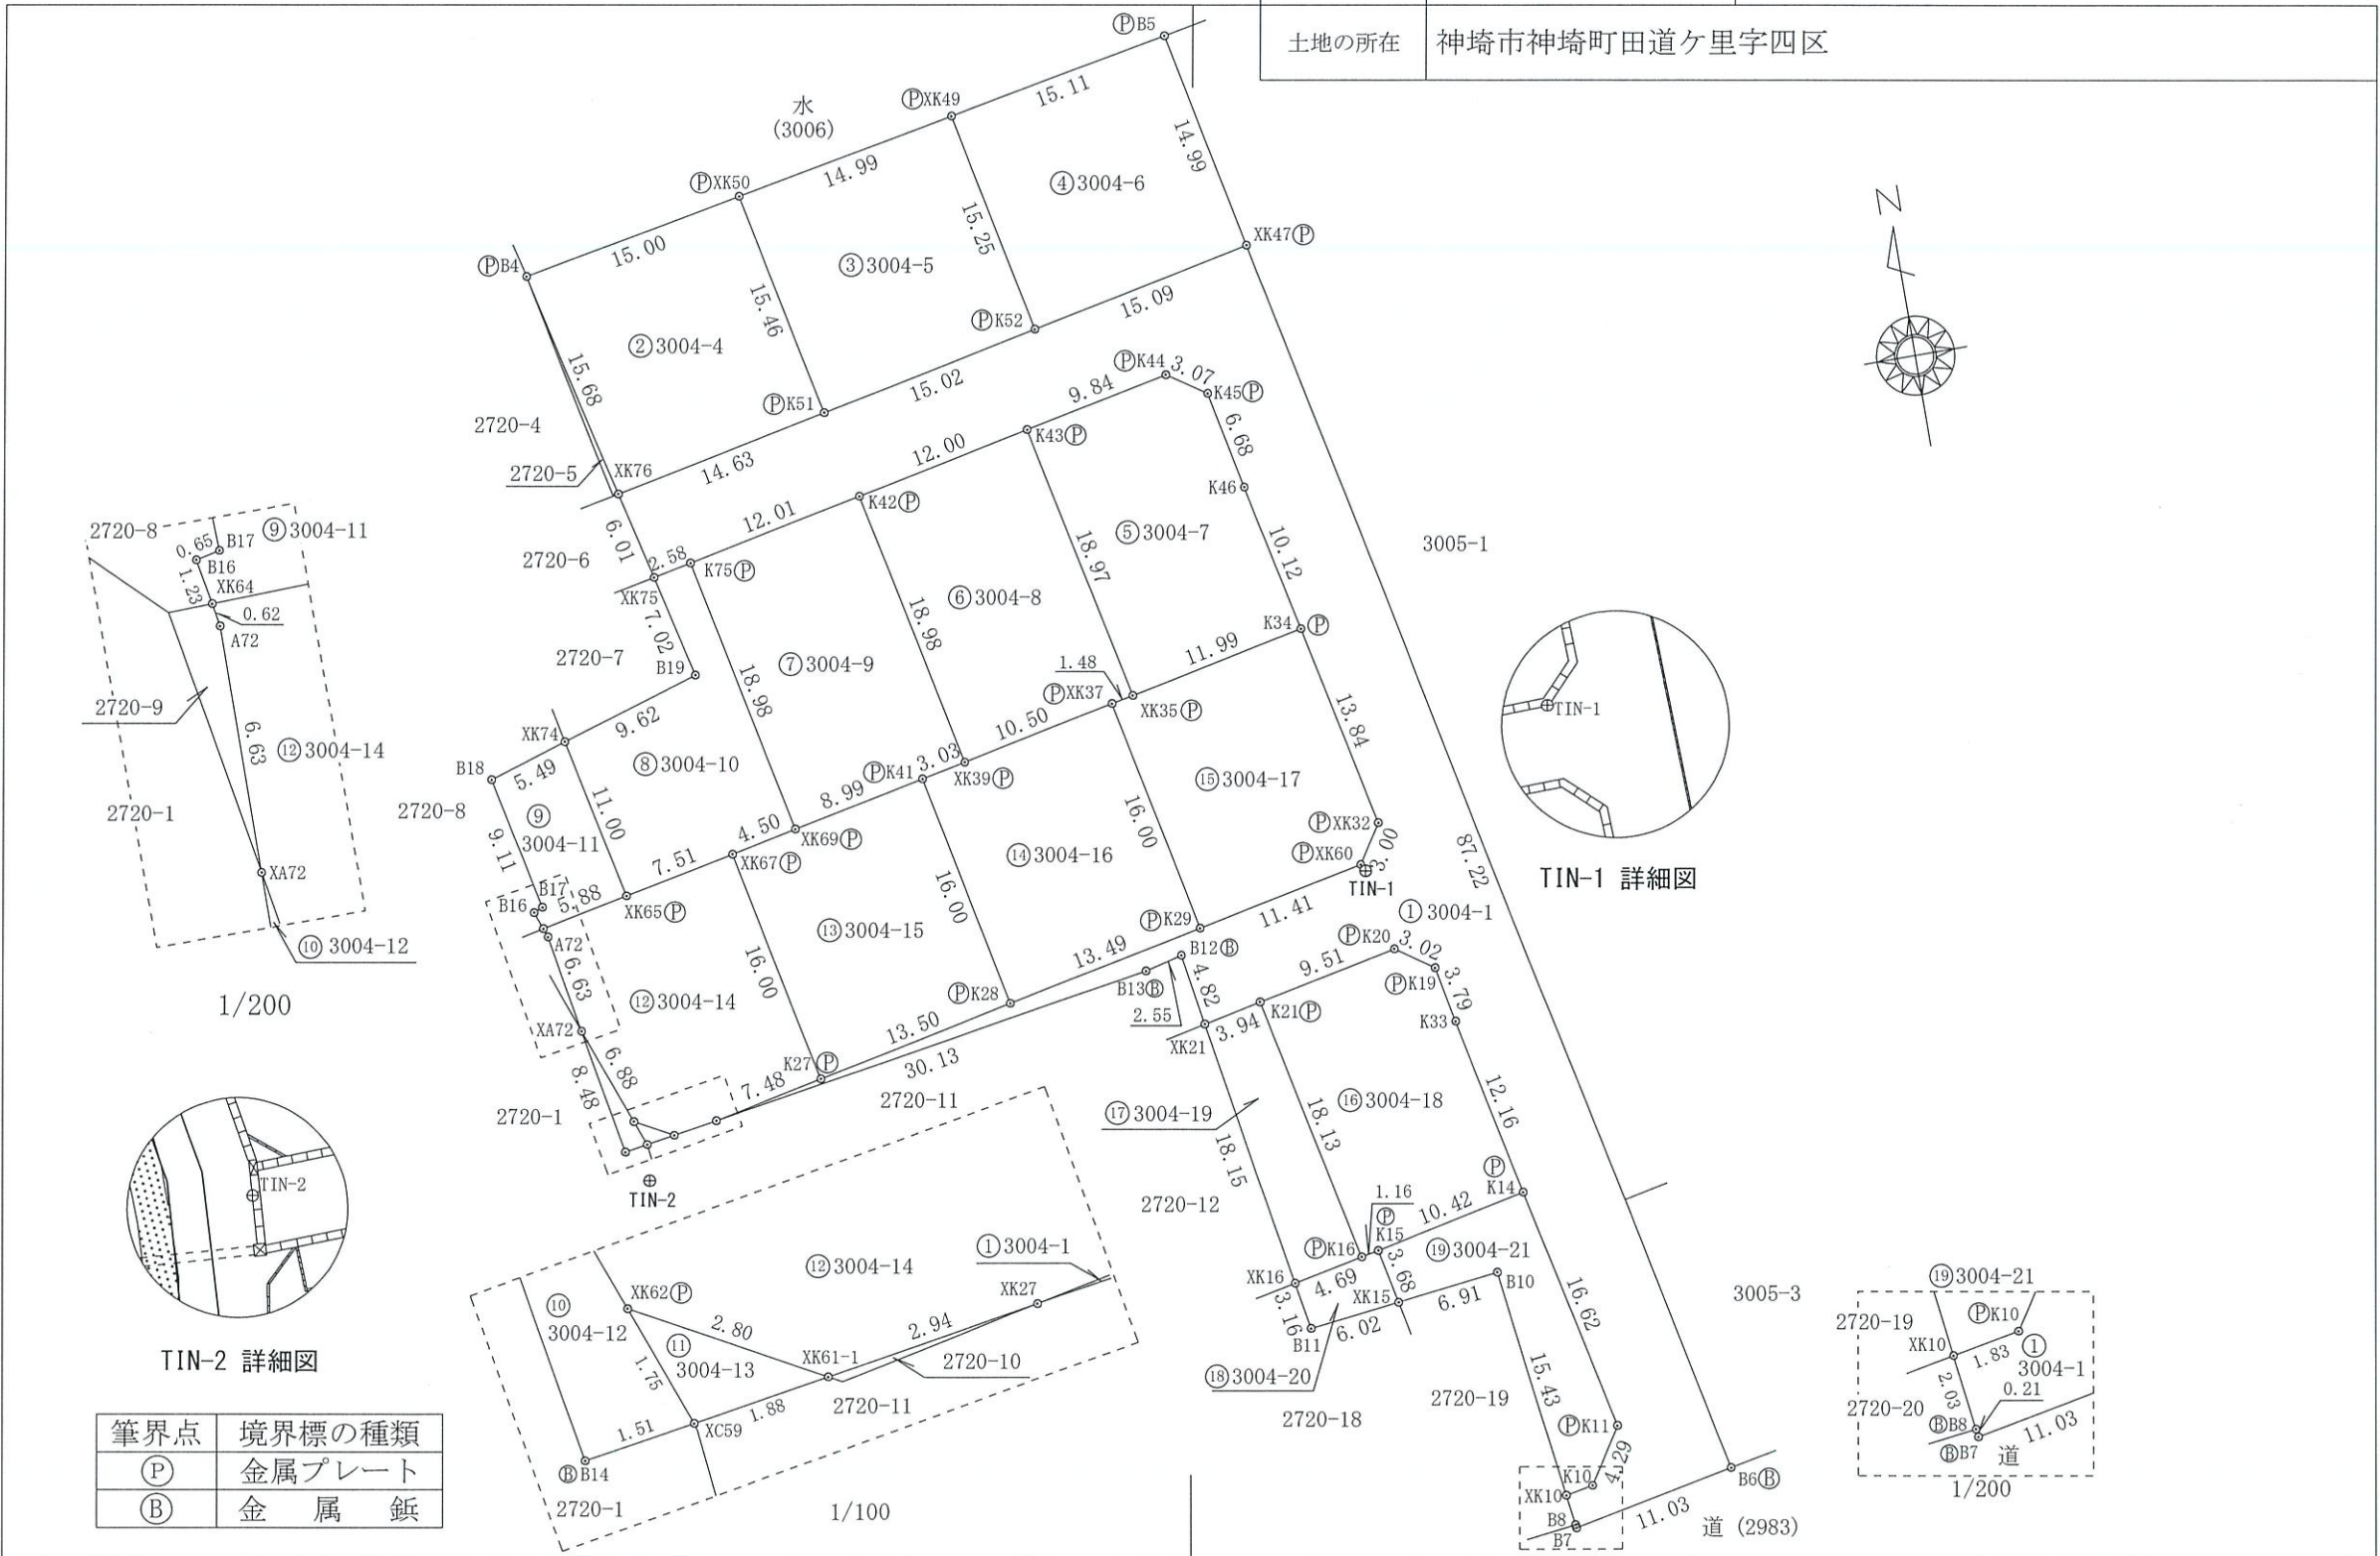

筆界点	境界標の種類
(P)	金属プレート
(B)	金属釘

作成者

土地家屋
調査士

佐賀市東与賀町大字下古賀1209-1

石丸 隆 幸

(令和 3 年 9 月 3 日作成)

申請人

株式会社 トーヨーハウジング

代表取締役 吉岡 政弘

縮尺

1
500

地番
3004-1、3004-4ないし
2720-21

地積測量図

土地の所在
神崎市神埼町田道ケ里字四区

地番	⑮ 3004-17			
測点	Xn	Yn	(Xn+1 - Xn-1)Yn	距離
K34	35447.542	-58091.768	647142.295520	13.84
XK32	35433.978	-58088.978	935000.189888	3.00
XK60	35431.446	-58090.599	281274.680358	11.41
K29	35429.136	-58101.773	-776878.806783	16.00
XK37	35444.817	-58104.972	-928633.662504	1.48
XK35	35445.118	-58103.517	-158332.083825	11.99
倍面積			-427.387346	
面積			213.693673	
地積			213.69	m ²

地番	⑯ 3004-18			
測点	Xn	Yn	(Xn+1 - Xn-1)Yn	距離
K20	35425.558	-58089.370	-12198.767700	3.02
K19	35423.840	-58086.877	315876.437126	3.79
K33	35420.120	-58086.140	908292.971180	12.16
K14	35408.203	-58083.685	814449.431070	10.42
K15	35406.098	-58093.897	136055.906774	1.16
K16	35405.861	-58095.042	-1018522.276344	18.13
K21	35423.630	-58098.683	-1144369.759051	9.51
倍面積			-416.056945	
面積			208.028472	
地積			208.02	m ²

地番	⑰ 3004-19			
測点	Xn	Yn	(Xn+1 - Xn-1)Yn	距離
K21	35423.630	-58098.683	985818.453144	18.13
K16	35405.861	-58095.042	1087539.186240	4.69
XK16	35404.910	-58099.643	-985834.742424	18.15
XK21	35422.829	-58102.550	-1087679.736000	3.94
倍面積			-156.839040	
面積			78.419520	
地積			78.41	m ²

地番	⑱ 3004-20			
測点	Xn	Yn	(Xn+1 - Xn-1)Yn	距離
K15	35406.098	-58093.897	196124.996272	3.68
XK15	35402.485	-58093.151	250613.853414	6.02
B11	35401.784	-58099.136	-140890.404800	3.16
XK16	35404.910	-58099.643	-236872.244511	4.69
K16	35405.861	-58095.042	-69016.909896	1.16
倍面積			-40.709521	
面積			20.354760	
地積			20.35	m ²

地番	⑲ 3004-21			
測点	Xn	Yn	(Xn+1 - Xn-1)Yn	距離
K14	35408.203	-58083.685	823394.318560	16.62
K11	35391.922	-58080.316	1155740.208084	4.29
K10	35388.304	-58082.622	229949.100498	1.83
XK10	35387.963	-58084.421	-870336.964264	15.43
B10	35403.288	-58086.286	-843529.045292	6.91
XK15	35402.485	-58093.151	-163241.754310	3.68
K15	35406.098	-58093.897	-332180.903046	10.42
倍面積			-205.039770	
面積			102.519885	
地積			102.51	m ²

面積一覧表

地番名	面積
3004-1	895.676815 m ²
3004-4	230.825414 m ²
3004-5	230.539312 m ²
3004-6	228.423666 m ²
3004-7	225.280429 m ²
3004-8	227.770936 m ²
3004-9	228.198601 m ²
3004-10	156.804843 m ²
3004-11	59.108364 m ²
3004-12	6.393125 m ²
3004-13	1.620735 m ²
3004-14	208.183063 m ²
3004-15	216.096959 m ²
3004-16	216.333076 m ²
3004-17	213.693673 m ²
3004-18	208.028472 m ²
3004-19	78.419520 m ²
3004-20	20.354760 m ²
3004-21	102.519885 m ²
合計	3754.271648 m ²

作成者

土地家屋
調査士

佐賀市東与賀町大字下与賀1209-1

石丸 隆 幸

(令和 3年 9月 3日作成)

申請人

株式会社 トーヨーハウジング
代表取締役 吉岡 政弘

縮尺

1
/