

地番 1812-1ないし1812-7

地積測量図


土地の所在 小城市三日月町久米字甘木一本八

座標求積表

地番	① 1812-1			
測点	Xn	Yn	(Xn+1 - Xn-1)Yn	距離
A1	31592.927	-74273.803	2635680.173258	37.67
A2	31556.685	-74263.499	2719529.333380	0.37
A3	31556.307	-74263.503	253906.916757	3.16
A4	31553.266	-74262.625	287099.308250	2.48
BX30	31552.441	-74264.973	-1023000.003075	15.19
B31	31567.041	-74269.181	-1193060.123584	3.00
B38	31568.505	-74271.804	119206.245420	11.21
B32	31565.436	-74282.595	512178.492525	14.00
B33	31561.610	-74296.071	553580.025021	13.23
BX16	31557.985	-74308.803	-182279.493759	6.11
BX13	31564.063	-74309.468	-760706.023916	15.20
B34	31568.222	-74294.847	-563452.119648	12.51
B35	31571.647	-74282.807	-450153.810420	9.65
B36	31574.282	-74273.514	-389787.401472	3.00
B37	31576.895	-74272.032	-1328652.380448	15.89
BX3	31592.171	-74276.429	-1190799.709728	2.73
倍面積			-710.571439	
面積			355.285719	
地積			355.28	m ²

地番	② 1812-2			
測点	Xn	Yn	(Xn+1 - Xn-1)Yn	距離
BX8	31585.027	-74299.671	1147261.219911	17.48
B34	31568.222	-74294.847	1557517.172508	15.20
BX13	31564.063	-74309.468	-4087.020740	4.23
A12	31568.277	-74309.929	-1358088.262404	14.12
A13	31582.339	-74311.300	-1143353.661800	6.96
A14	31583.663	-74304.463	-199730.396544	4.98
倍面積			-480.949069	
面積			240.474534	
地積			240.47	m ²

地番	③ 1812-3			
測点	Xn	Yn	(Xn+1 - Xn-1)Yn	距離
BX5	31588.631	-74287.697	1110081.056271	17.67
B35	31571.647	-74282.807	1516037.808063	12.51
B34	31568.222	-74294.847	-994065.052860	17.48
BX8	31585.027	-74299.671	-1364736.356928	5.71
A15	31586.590	-74294.179	-267756.221116	6.79
倍面積			-438.766570	
面積			219.383285	
地積			219.38	m ²

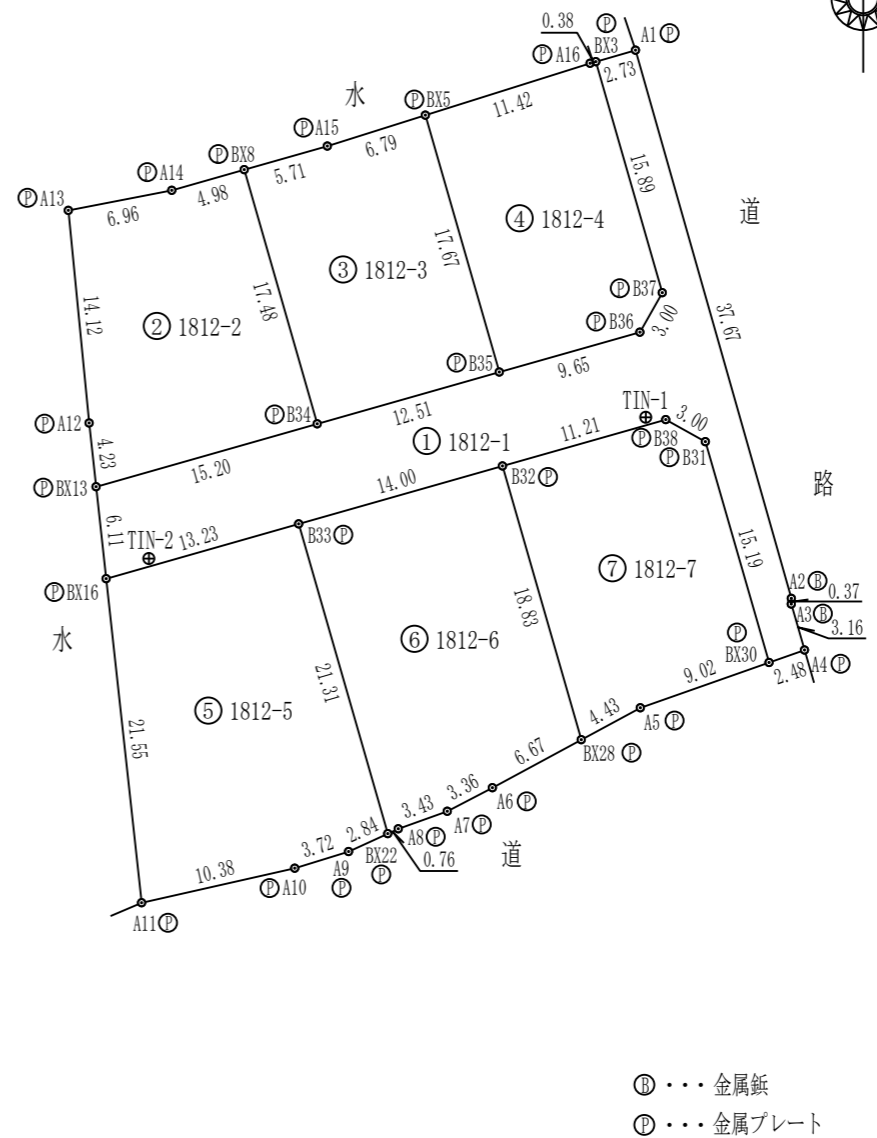

作成者 土地家屋調査士 佐賀市東与賀町大字下古賀1209-1 石丸隆幸 (令和 6年 10月 2日作成)

申請人 株式会社 トーヨーハウジング 代表取締役 吉岡政弘

縮尺 1/500