


地番	2279-1, 2279-3 ないし 2279-7	地積測量図	① ②
土地の所在	小城市三日月町久米字土生一本三		

座標求積表

地番	① 2279-1			
測点	X <sub>n</sub>	Y <sub>n</sub>	(X <sub>n+1</sub> - X <sub>n-1</sub> )Y <sub>n</sub>	距離
BX17	31526.338	-74357.693	893779.469860	12.31
B16	31514.193	-74355.654	1675604.662890	10.64
B15	31503.803	-74353.328	792383.416496	1.00
BX1	31503.536	-74354.296	-752985.955592	10.64
H13	31513.930	-74356.615	-1686184.958355	12.45
H1	31526.213	-74358.690	-922642.625520	1.00
倍面積			-45.990221	
面積			22.995110	
地積			22.99	m <sup>2</sup>

地番	② 2279-3			
測点	X <sub>n</sub>	Y <sub>n</sub>	(X <sub>n+1</sub> - X <sub>n-1</sub> )Y <sub>n</sub>	距離
BX1	31503.536	-74354.296	245071.759616	3.10
H11	31500.507	-74353.620	79409.666160	8.85
H10	31502.468	-74344.987	-386593.932400	8.82
H9	31505.707	-74336.774	-672599.131152	29.71
H4	31511.516	-74307.633	-2072365.576737	22.27
H3	31533.596	-74310.582	-1634609.872254	0.51
BX30	31533.513	-74311.095	1386199.166130	18.73
B29	31514.942	-74308.602	1538336.678604	11.22
B28	31512.811	-74319.618	204007.351410	3.25
B27	31512.197	-74322.814	203644.510360	7.98
B20	31510.071	-74330.513	379308.607839	11.26
B21	31507.094	-74341.381	465971.776108	12.39
B15	31503.803	-74353.328	264549.141024	1.00
倍面積			330.144708	
面積			165.072354	
地積			165.07	m <sup>2</sup>

地番	③ 2279-4			
測点	X <sub>n</sub>	Y <sub>n</sub>	(X <sub>n+1</sub> - X <sub>n-1</sub> )Y <sub>n</sub>	距離
BX19	31528.040	-74344.777	1531205.027092	21.21
B21	31507.094	-74341.381	1801812.051297	12.39
B15	31503.803	-74353.328	-527834.275472	10.64
B16	31514.193	-74355.654	-1675604.662890	12.31
BX17	31526.338	-74357.693	-1003605.782421	10.84
H2	31527.690	-74346.933	-126538.479966	2.18
倍面積			-566.122360	
面積			283.061180	
地積			283.06	m <sup>2</sup>

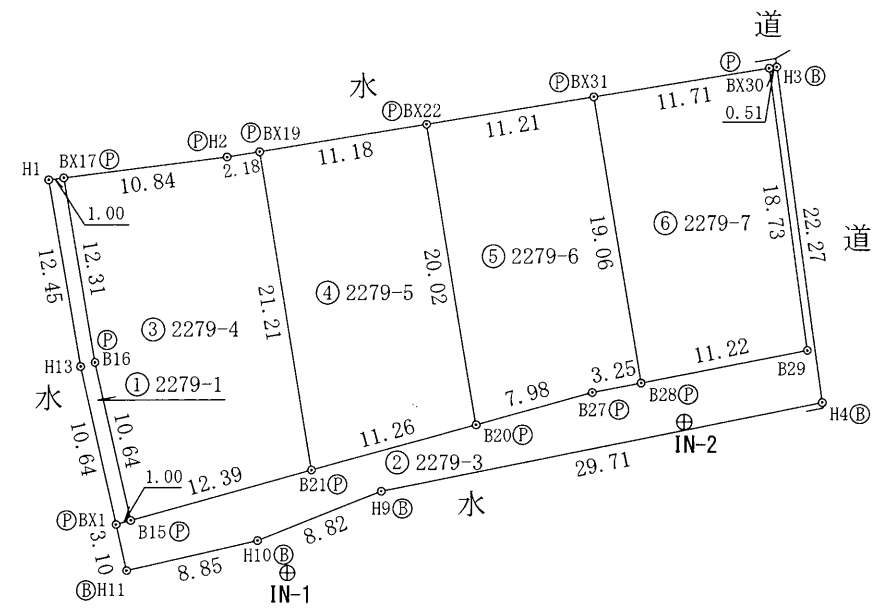

境界点	境界標の種類
ⓑ	金属板
ⓐ	金属プレート

作成者 土地家屋調査士 佐賀市東与賀町大字下古賀1209-1  
石丸隆幸 (令和 4年 1月 8日作成)

申請人 株式会社 トーヨーハウジング  
代表取締役 吉岡政弘  
縮尺 1/500

地番	2279-1, 2279-3ないし 2279-7	地積測量図	2 2
土地の所在	小城市三日月町久米字土生一本三		

地番	④ 2279-5			
測点	X <sub>n</sub>	Y <sub>n</sub>	(X <sub>n+1</sub> - X <sub>n-1</sub> )Y <sub>n</sub>	距離
BX22	31529.834	-74333.733	1335702.848277	20.02
B20	31510.071	-74330.513	1690275.865620	11.26
B21	31507.094	-74341.381	-1335840.275189	21.21
BX19	31528.040	-74344.777	-1690600.228980	11.18
	倍面積		-461.790272	
	面積		230.895136	
	地積		230.89	m <sup>2</sup>

地番	⑤ 2279-6			
測点	X <sub>n</sub>	Y <sub>n</sub>	(X <sub>n+1</sub> - X <sub>n-1</sub> )Y <sub>n</sub>	距離
BX31	31531.633	-74322.663	1265194.692249	19.06
B28	31512.811	-74319.618	1444476.095448	3.25
B27	31512.197	-74322.814	203644.510360	7.98
B20	31510.071	-74330.513	-1310967.257781	20.02
BX22	31529.834	-74333.733	-1602783.950946	11.21
	倍面積		-435.910670	
	面積		217.955335	
	地積		217.95	m <sup>2</sup>

地番	⑥ 2279-7			
測点	X <sub>n</sub>	Y <sub>n</sub>	(X <sub>n+1</sub> - X <sub>n-1</sub> )Y <sub>n</sub>	距離
BX30	31533.513	-74311.095	1240326.486645	18.73
B29	31514.942	-74308.602	1538336.678604	11.22
B28	31512.811	-74319.618	-1240468.744038	19.06
BX31	31531.633	-74322.663	-1538627.769426	11.71
	倍面積		-433.348215	
	面積		216.674107	
	地積		216.67	m <sup>2</sup>

面積一覧表

地番名	面積
2279-1	22.995110 m <sup>2</sup>
2279-3	165.072354 m <sup>2</sup>
2279-4	283.061180 m <sup>2</sup>
2279-5	230.895136 m <sup>2</sup>
2279-6	217.955335 m <sup>2</sup>
2279-7	216.674107 m <sup>2</sup>
合計	1136.653222 m <sup>2</sup>

本測量に使用した基準点

測点名	X座標	Y座標	標識	備考
NO.12	31389.996	-74505.147	真鍮標	国土交通省3級基準点
NO.13	31649.966	-74353.229	真鍮標	国土交通省3級基準点

引照点座標一覧

測点名	X座標	Y座標	標識
IN-1	31500.338	-74343.010	金属板
IN-2	31510.239	-74316.773	金属板

引照点表

	点名	夾角	距離	標識
器械点	IN-1			金属板
	後視点	IN-2	0-00-00	28.043
視準点	H3	334-57-05	46.450	金属板
	H4	3-08-24	37.100	金属板
	H9	339-56-59	8.229	金属板
	H10	247-48-01	2.906	金属板
	H11	201-35-24	10.611	金属板
	H13	245-38-53	19.230	
	H1	259-27-36	30.255	
	H2	282-30-45	27.631	金属プレート
	BX19	287-01-29	27.758	金属プレート
	BX22	308-08-06	30.920	金属プレート
	BX31	323-42-21	37.328	金属プレート
	B28	352-36-28	26.509	金属プレート
	B20	342-45-45	15.840	金属プレート
	B21	304-13-53	6.949	金属プレート
	B15	219-14-17	10.884	金属プレート

測地系	世界測地系(測地成果2011)
座標系	II系
測量年月日	令和4年1月8日

作成者	土地家屋調査士 佐賀市東与賀町大字下古賀1209-1 石丸 隆 幸 (令和 4年 1月 8日作成)	申請人	株式会社 トーヨーハウジング 代表取締役 吉岡 政 弘	縮尺	1/
-----	---	-----	-----------------------------	----	----