

地番	1078-6 1078-12ないし1078-14
土地の所在	神崎市千代田町境原字一本柳

地積測量図


座標求積表

地番	① 1078-6			
測点	Xn	Yn	(Xn+1 - Xn-1) Yn	距離
GG18	29914.581	-60225.247	-105394.182250	1.78
GG35	29914.383	-60223.469	117315.317612	1.76
XKA3	29912.633	-60223.657	-11924.284086	2.51
倍面積			-3.148724	
面積			1.574362	
地積			1.57	m <sup>2</sup>

地番	② 1078-12			
測点	Xn	Yn	(Xn+1 - Xn-1) Yn	距離
GG2	29919.266	-60254.600	-68991.517000	9.11
XKA1	29918.443	-60245.523	1185812.629209	18.93
XKA6	29899.583	-60247.199	1091317.762686	7.75
A-3	29900.329	-60254.917	-112736.949707	1.13
A-2	29901.454	-60254.809	-86405.396106	3.21
A-1	29901.763	-60258.011	-954727.926284	15.57
GG36	29917.298	-60256.913	-1054676.748239	3.03
倍面積			-408.145441	
面積			204.072720	
地積			204.07	m <sup>2</sup>

地番	③ 1078-13			
測点	Xn	Yn	(Xn+1 - Xn-1) Yn	距離
XKA1	29918.443	-60245.523	-1131410.921940	0.88
GG37	29918.363	-60244.637	56509.469506	10.04
XKA2	29917.505	-60234.626	1194573.102832	19.04
XKA5	29898.531	-60236.305	1079555.058210	10.94
XKA6	29899.583	-60247.199	-1199642.226488	18.93
倍面積			-415.517880	
面積			207.758940	
地積			207.75	m <sup>2</sup>

地番	④ 1078-14			
測点	Xn	Yn	(Xn+1 - Xn-1) Yn	距離
XKA2	29917.505	-60234.626	-1104582.571588	7.44
GG19	29916.869	-60227.204	176104.344496	3.01
GG18	29914.581	-60225.247	255114.146292	2.51
XKA3	29912.633	-60223.657	1030727.889555	15.25
A-4	29897.466	-60225.281	849296.912662	11.07
XKA5	29898.531	-60236.305	-1207075.315895	19.04
倍面積			-414.594478	
面積			207.297239	
地積			207.29	m <sup>2</sup>

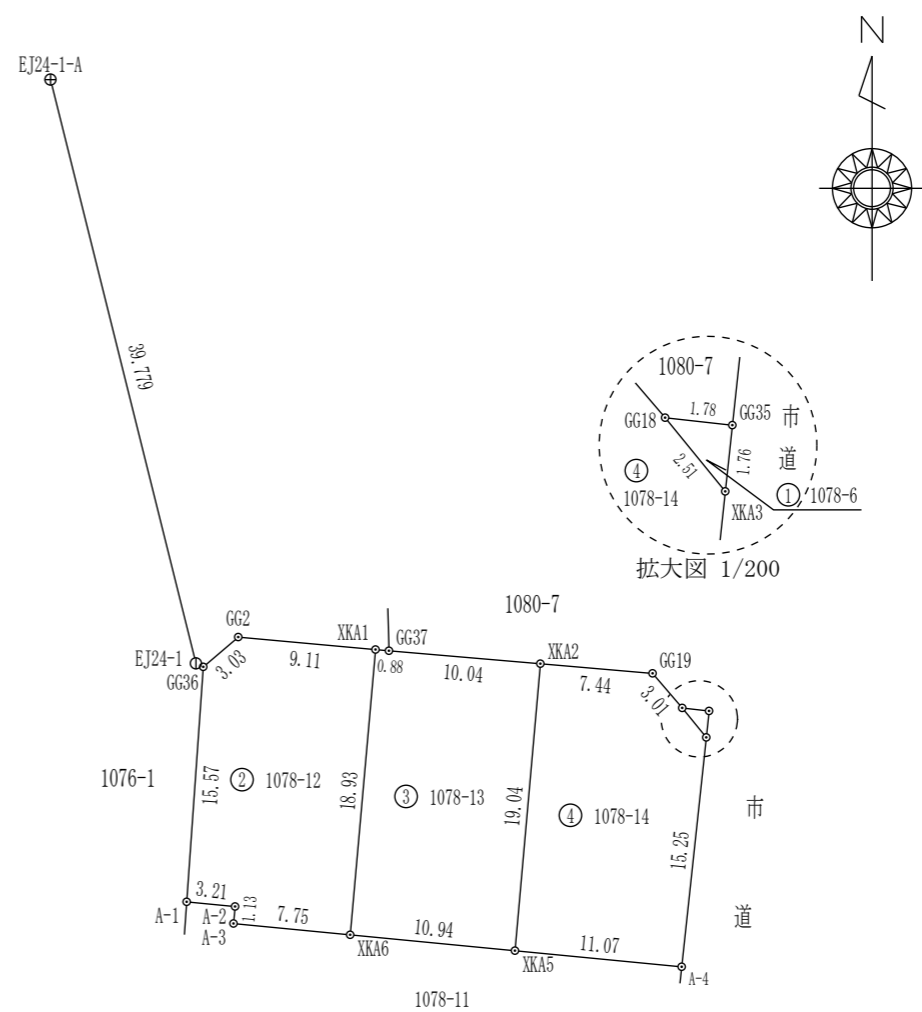

作成者 土地家屋調査士 佐賀市東与賀町大字下古賀1209-1 石丸 隆 幸 (令和 5年 8月 9日作成)

申請人 株式会社トーヨーハウジング 代表取締役 吉岡政弘

縮尺 1/500

地番 1078-6  
1078-12ないし1078-14

地積測量図

土地の所在 神埼市千代田町境原字一本柳

本測量に使用した基準点

測点名	X座標	Y座標	標識	備考
EJ24-1	29917.529	-60257.400	真鍮鉋	地籍多角点
EJ24-1-A	29956.129	-60267.013	金属鉋	地籍多角点

引照点表

点名	夾角	距離	標識
器械点 EJ24-1			真鍮鉋
後視点 EJ24-1-A	0-00-00	39.779	金属鉋
視準点	XKA1	99-34-56	11.911
	XKA2	104-02-41	22.774
	GG35	109-16-54	34.076
	XKA3	112-14-27	34.096
	A-4	135-58-31	37.869
	XKA5	145-59-24	28.389
	XKA6	164-22-08	20.642
A-1	196-12-14	15.777	

測地系	日本測地系
座標系	II系
測量年月日	令和5年8月8日

面積一覧表

地番名	面積
1078-6	1.574362 m <sup>2</sup>
1078-12	204.072720 m <sup>2</sup>
1078-13	207.758940 m <sup>2</sup>
1078-14	207.297239 m <sup>2</sup>
合計	620.703261 m <sup>2</sup>

作成者 土地家屋調査士 佐賀市東与賀町大字下古賀1209-1  
石丸隆幸 (令和 5年 8月 9日作成)

申請人 株式会社トーヨーハウジング  
代表取締役 吉岡政弘

縮尺 1