

地番 53-3~53-15

地積測量図


土地の所在 佐賀市天祐二丁目



求積表

地番	面積
㊦ 53-3	177.58840 m ²
㊧ 53-4	177.52280 m ²
㊨ 53-5	178.58415 m ²
㊩ 53-6	190.60400 m ²
㊪ 53-7	199.84440 m ²
㊫ 53-8	176.92425 m ²
㊬ 53-9	175.05370 m ²
㊭ 53-10	200.88435 m ²
㊮ 53-11	217.88270 m ²
㊯ 53-12	161.65580 m ²
㊰ 53-13	243.70150 m ²
㊱ 53-14	218.08950 m ²
㊲ 53-15	378.16465 m ²

地番	① 53-1
公簿	合計面積 残地
3093.00	2696.50020 396.49980
	地積 396.49 m ²

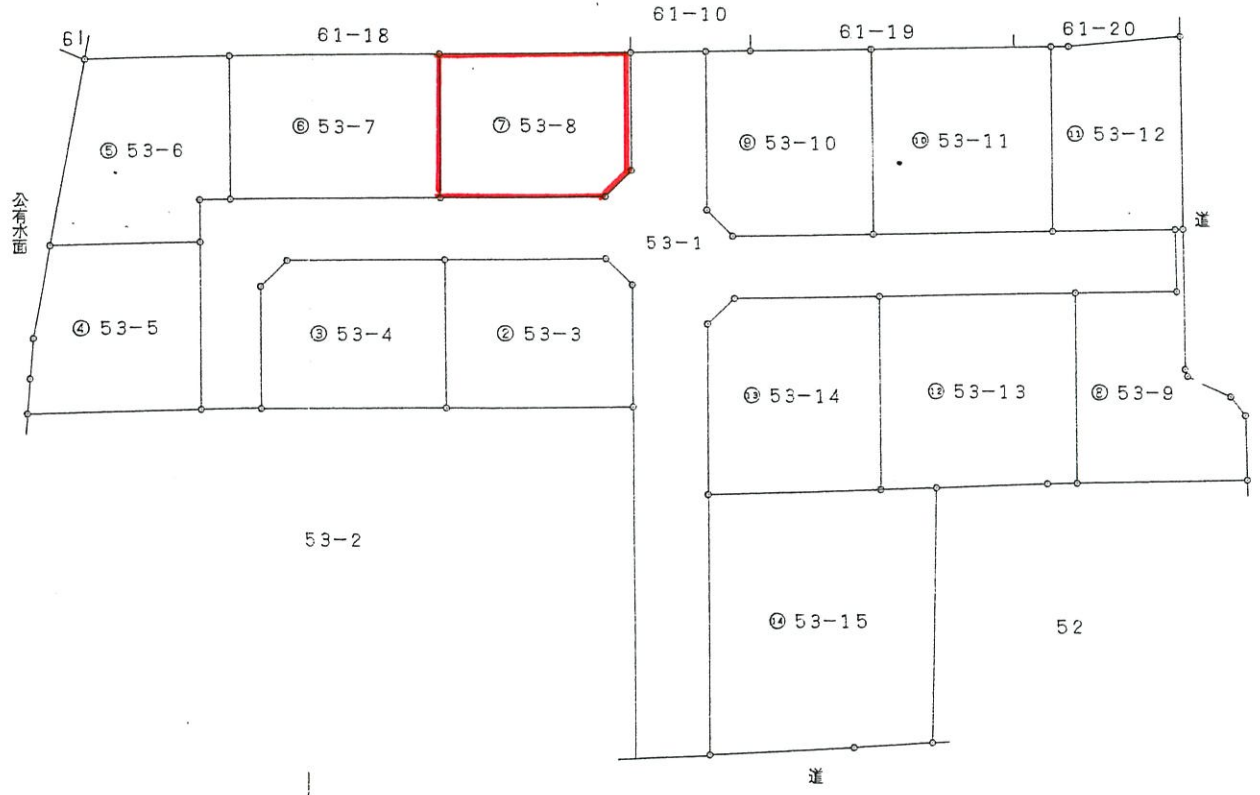

佐賀市兵庫町大字淵2639番地
 土地家屋調査士 江頭 徳太郎 (平成元年 9月 27日作製)

申請人 吉岡 政弘



縮尺 1/500

(佐賀区土地家屋調査士会印紙)